


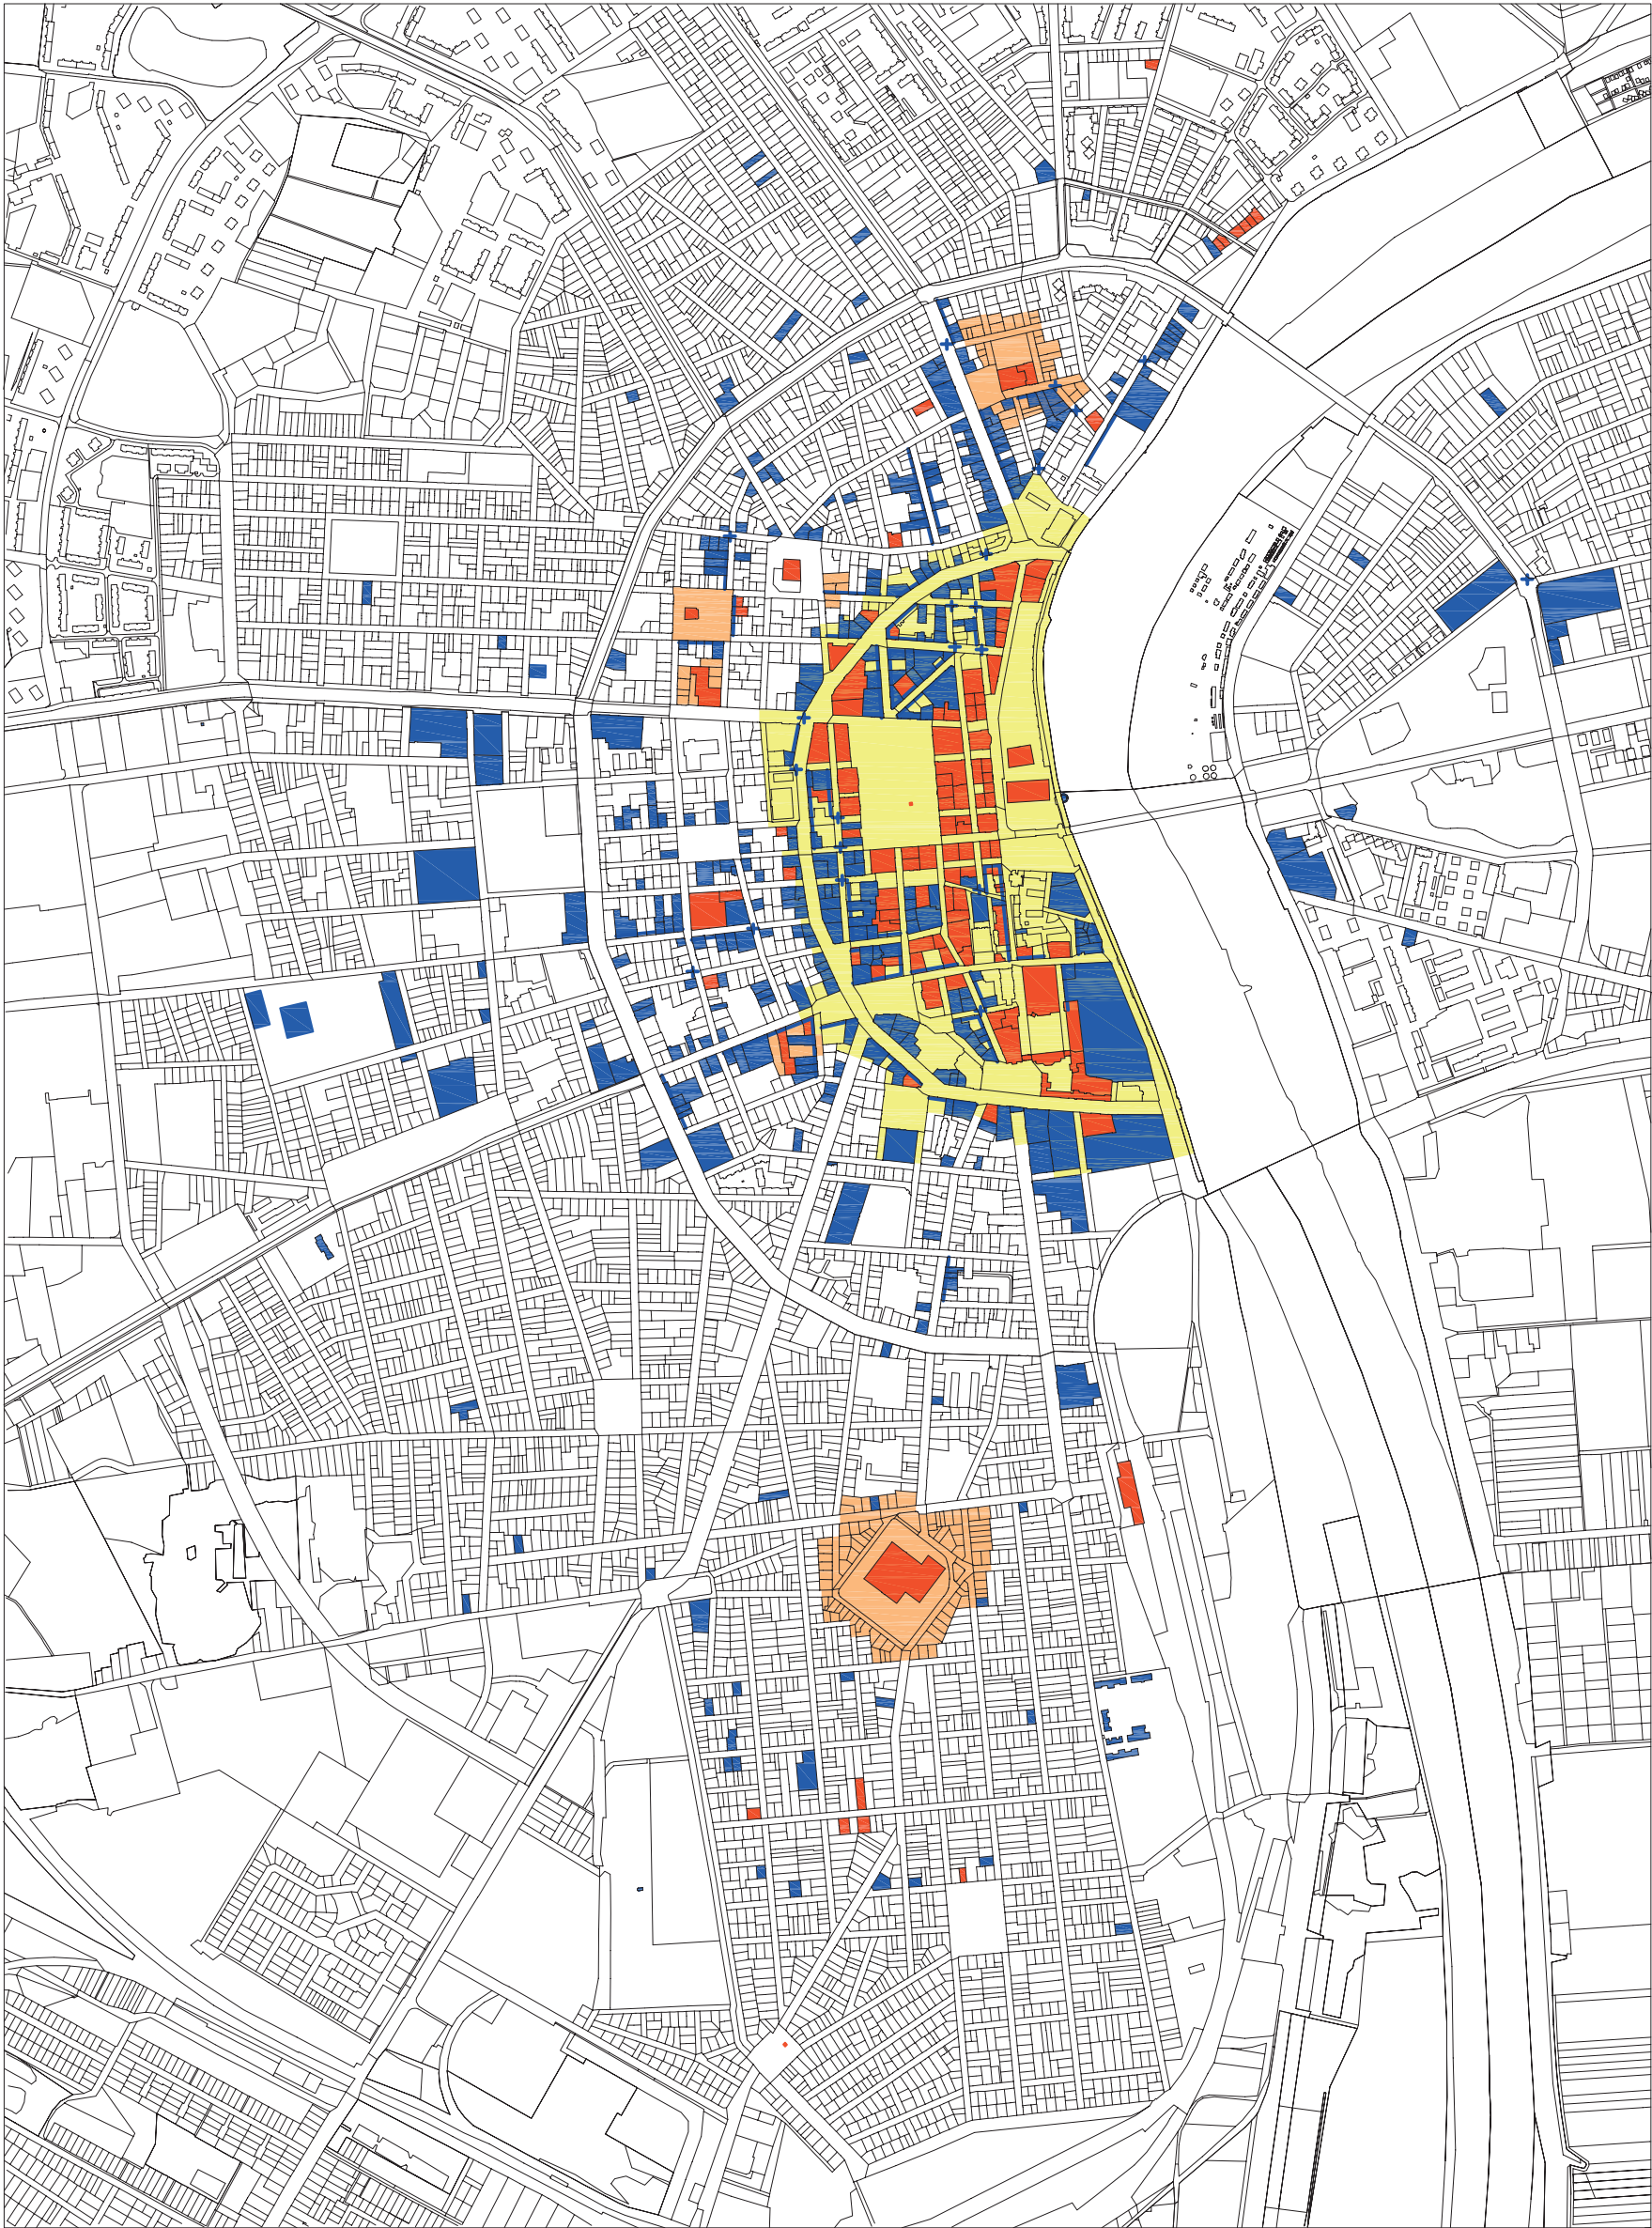

A TÖRTÉNELMI VÁROSRÉSZ VÉDETT ÉPÍTÉSZETI ÖRÖKSÉGE 2010
THE PROTECTED ARCHITECTURAL HERITAGE OF THE HISTORIC DISTRICTS, 2010

- MŰEMLÉKI TERÜLET (MT) / CONSERVATION AREA**
- MŰEMLÉKI KÖRNYEZET (A MT-EN KÍVÜL) / PROTECTED ENVIRONMENT**
- MŰEMLÉK ÉPÜLET ÉS TELKE / LISTED MONUMENT AND ITS PLOT**
- HELYI EGYEDI VÉDELEM ALATT ÁLLÓ ÉPÜLET ÉS TELKE / LOCALLY LISTED MONUMENT AND ITS PLOT**
- HELYI TERÜLETI VÉDELEM ALÁ TARTOZÓ TÉRFAL / SQUARE-WALL UNDER LOCAL PROTECTION**
- + **HELYI VÉDELEM ALATT ÁLLÓ SAROKBEÉPÍTÉS / CORNER BLOCK UNDER LOCAL PROTECTION**

SZERKESZTETTE: TAKÁCS MÁTÉ és ERDÉSZ IDA
EDITED BY MÁTÉ TAKÁCS and IDA ERDÉSZ

B.10 tábla – B.10 A történelmi városrész védett építészeti öröksége, 2010
Plate B.10 – B.10 The protected architectural heritage of the historic town, 2010